


Commune de CLERMONT L'HERAULT

Section CY - Parcelle n° 9 (partie)

# Lotissement "Clair Soleil II"

## PA n° 34079 14 C0003 - MODIFICATIF

### PA 4 - PLAN DE COMPOSITION

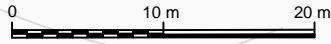


ECHELLE: 1/500

SEPTEMBRE 2014 - Dossier 13 278

#### LEGENDE

- Périmètre projet
- Cadastre
- 19.83 Cotations
- $S=337\text{ m}^2$  Surfaces
- 171.20 Altitudes Terrain Naturel
- Zone constructible maximale
- Accès au lot
- Clôture interdite
- Parking
- Servitude de passage, de stationnements et de réseaux

Les cotes et surfaces sont indicatives. Elles seront définitives après bornage.

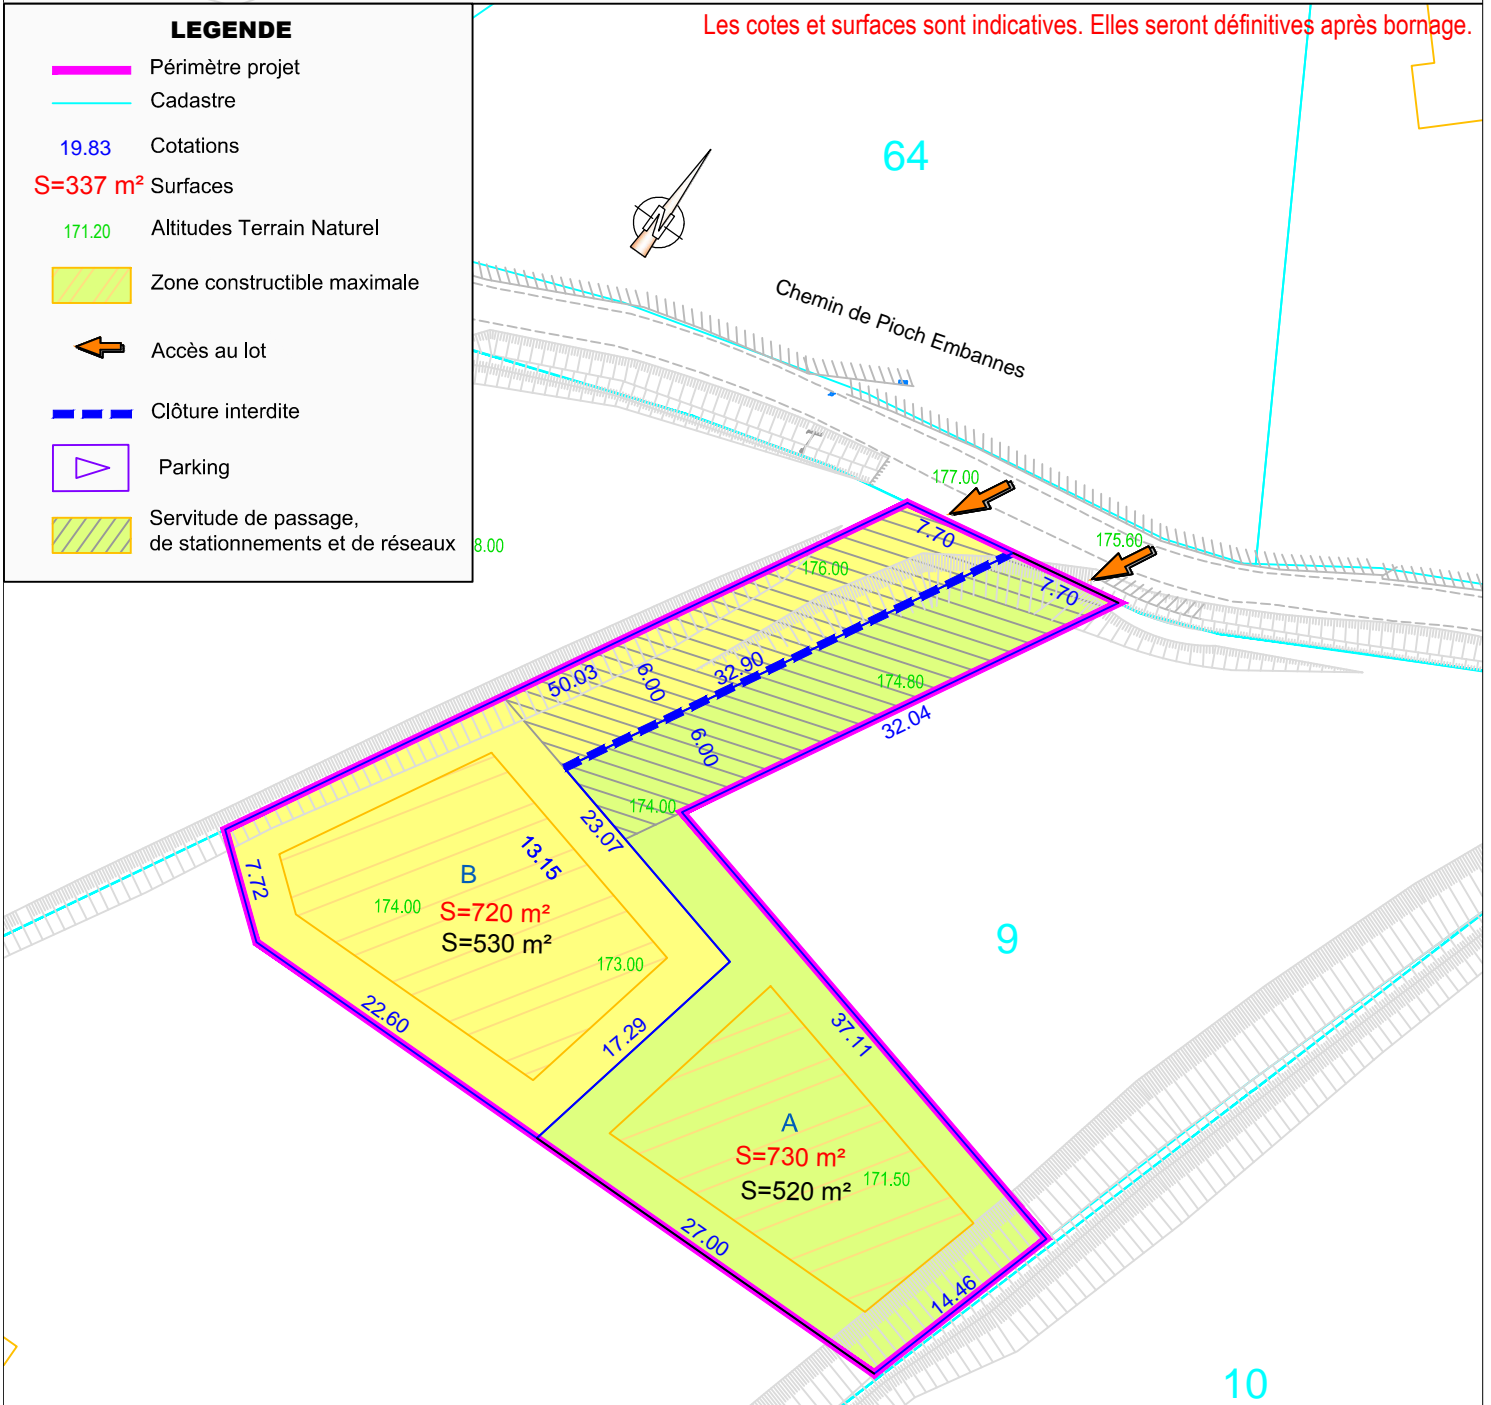

Cabinet **PAGES T.i.P.**

GEOMETRES - EXPERTS

TOPOGRAPHES - URBANISTES

27 Rue de l'Hirondelle - 34090 MONTPELLIER

Tel: 04 67 02 08 40 - Fax: 04 67 72 93 33

Email: [pagestip@wanadoo.fr](mailto:pagestip@wanadoo.fr)

