





# Lotissement "L' Enclos"



PA n° 34079 13 C0001

## PA 4 - PLAN DE COMPOSITION




### LEGENDE

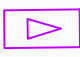-  Cadastre
-  Emprise
- 400 m<sup>2</sup> Surfaces
- 20.00 Cotations
-  Parkings privatifs réalisés par les acquéreurs
-  Zone constructible maximale autorisée en R+0 et/ou R+1
-  Zone constructible uniquement en R+0, et 10 ml maximum en limite séparative
-  Servitude de passage
-  Voirie
-  Espace vert - Bassin d'infiltration
-  Parkings visiteurs

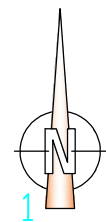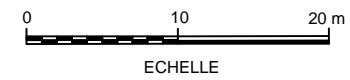

SEPTEMBRE 2014  
Dossier 14 158

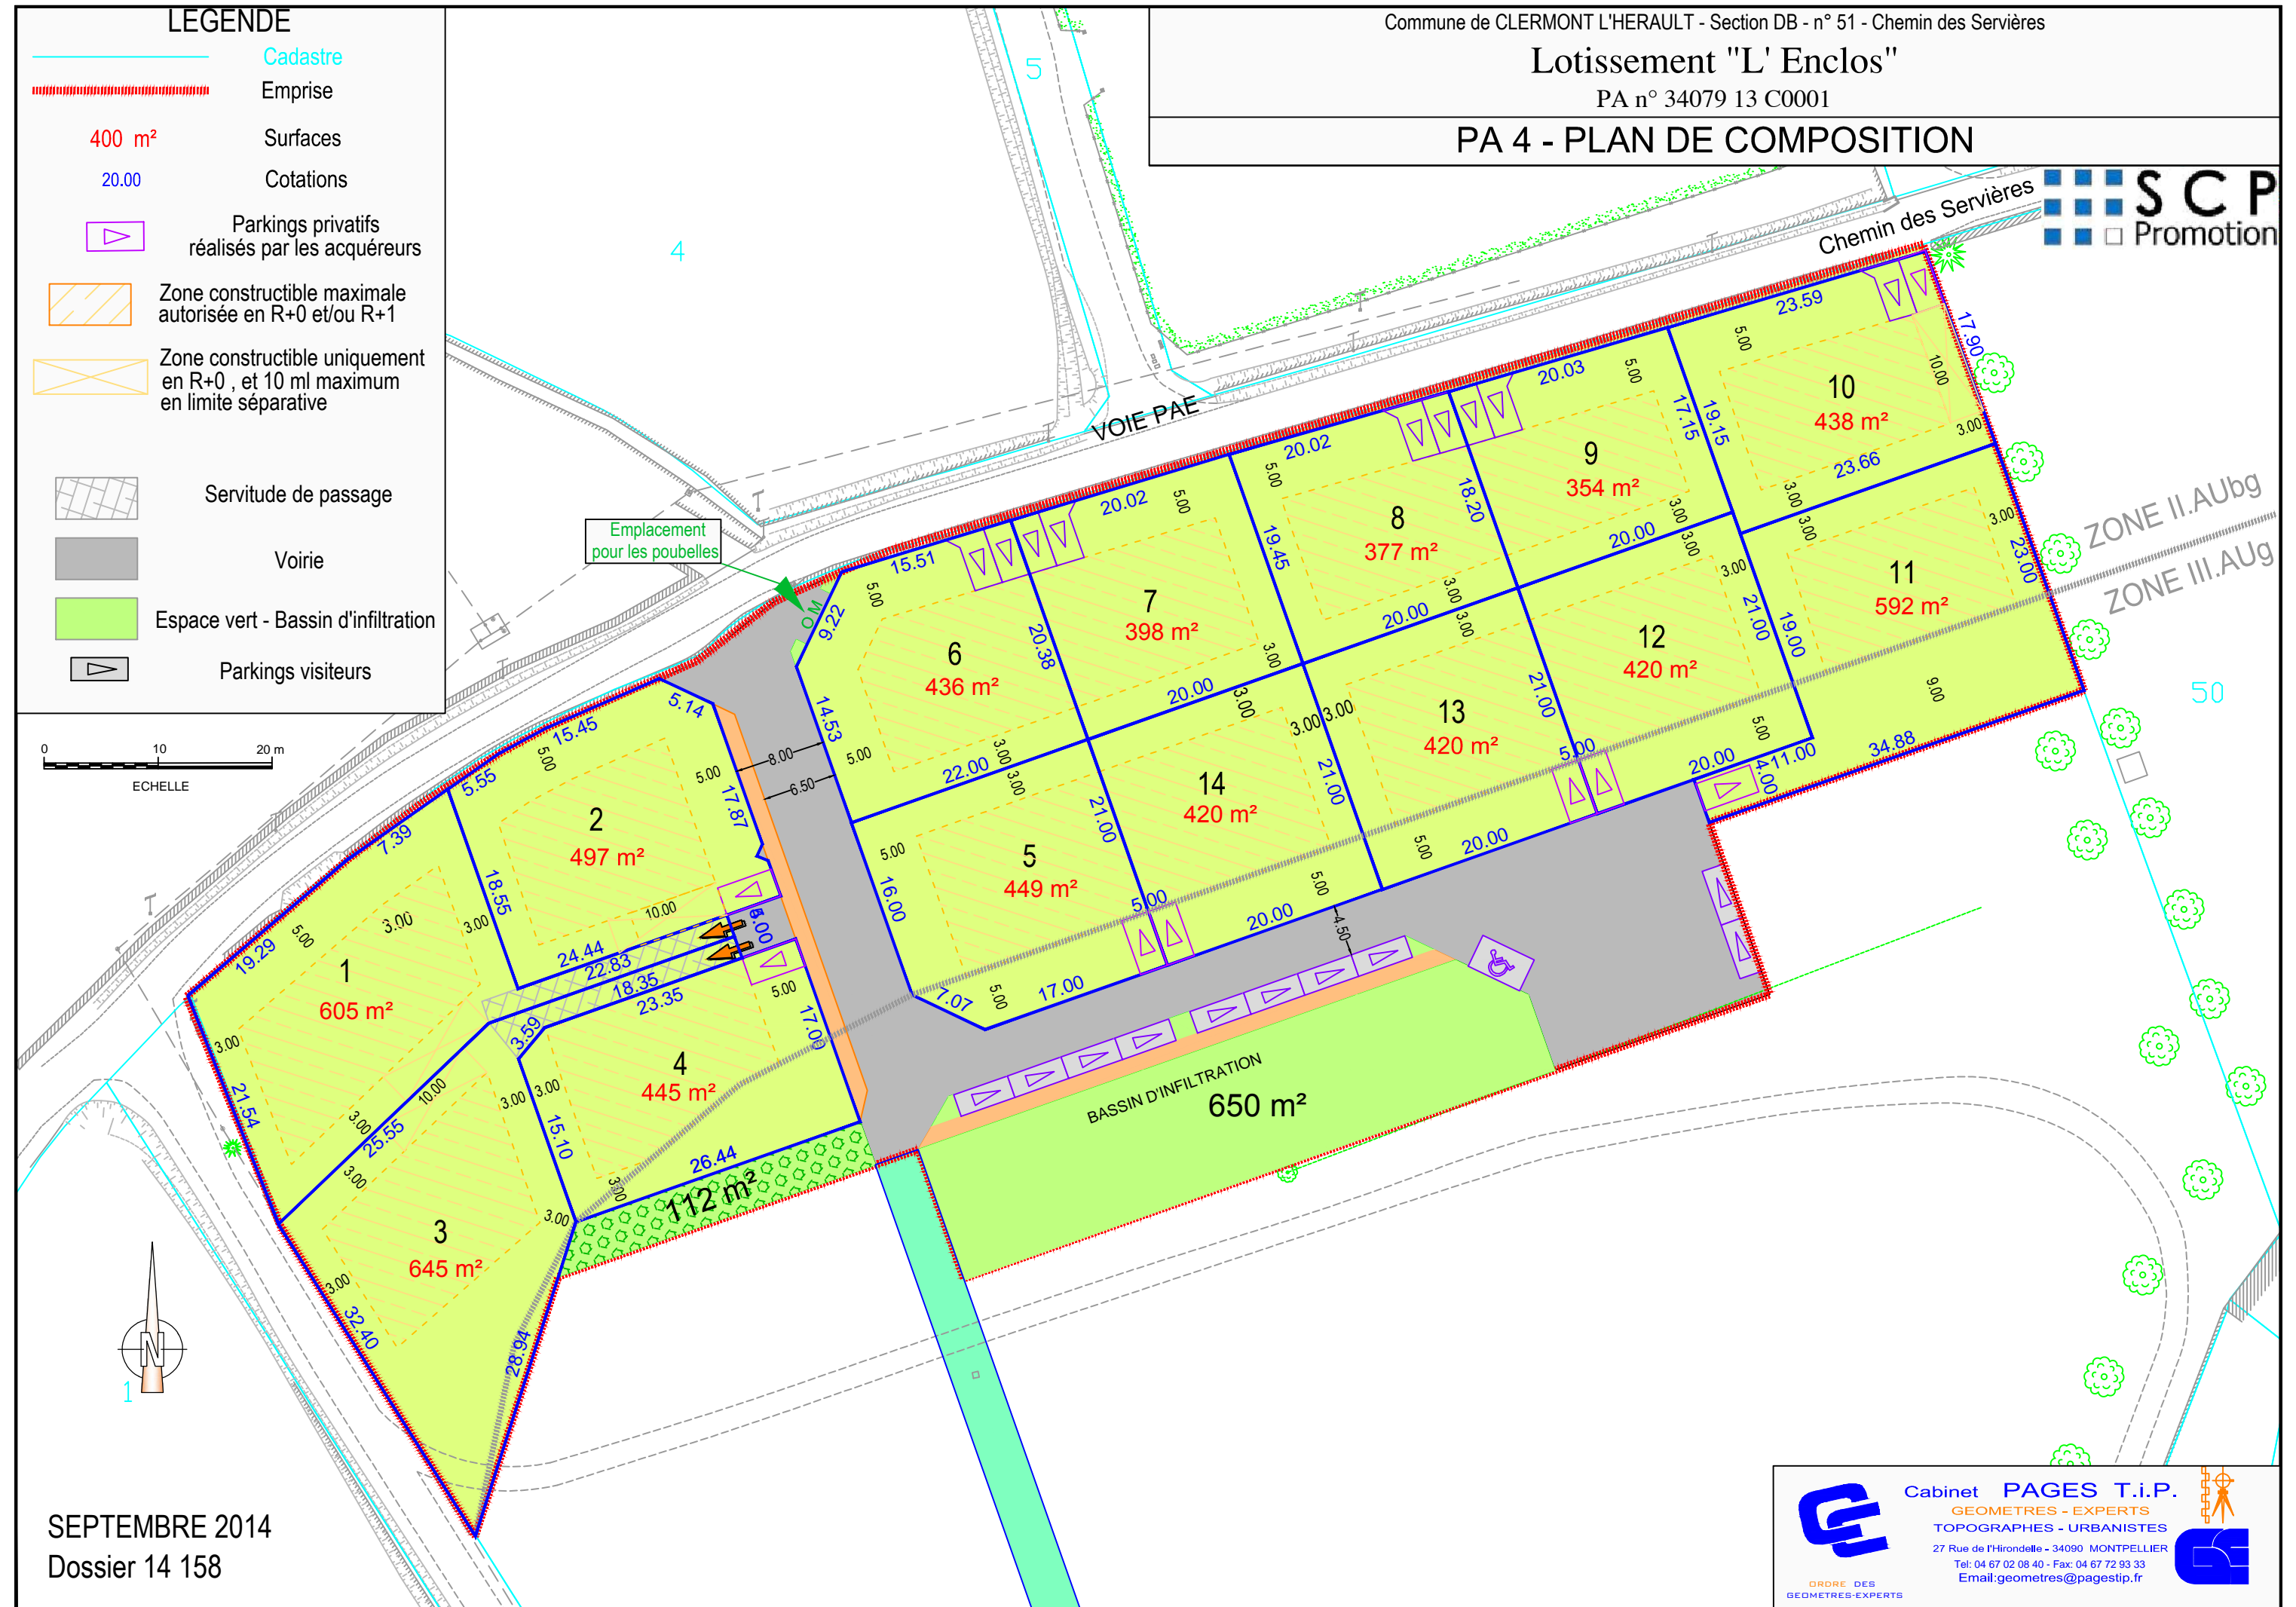

**Cabinet PAGES T.i.P.**  
 GEOMETRES - EXPERTS  
 TOPOGRAPHES - URBANISTES  
 27 Rue de l'Hirondelle - 34090 MONTPELLIER  
 Tel: 04 67 02 08 40 - Fax: 04 67 72 93 33  
 Email: geometres@pagestip.fr