Commune de CLERMONT L'HERAULT Section CY - n° 4

Chemin des Servières

Lotissement "Les Oliviers"

PA 4 - PLAN DE COMPOSITION

Modificatif - PA n° 34079 13 C0002 M01

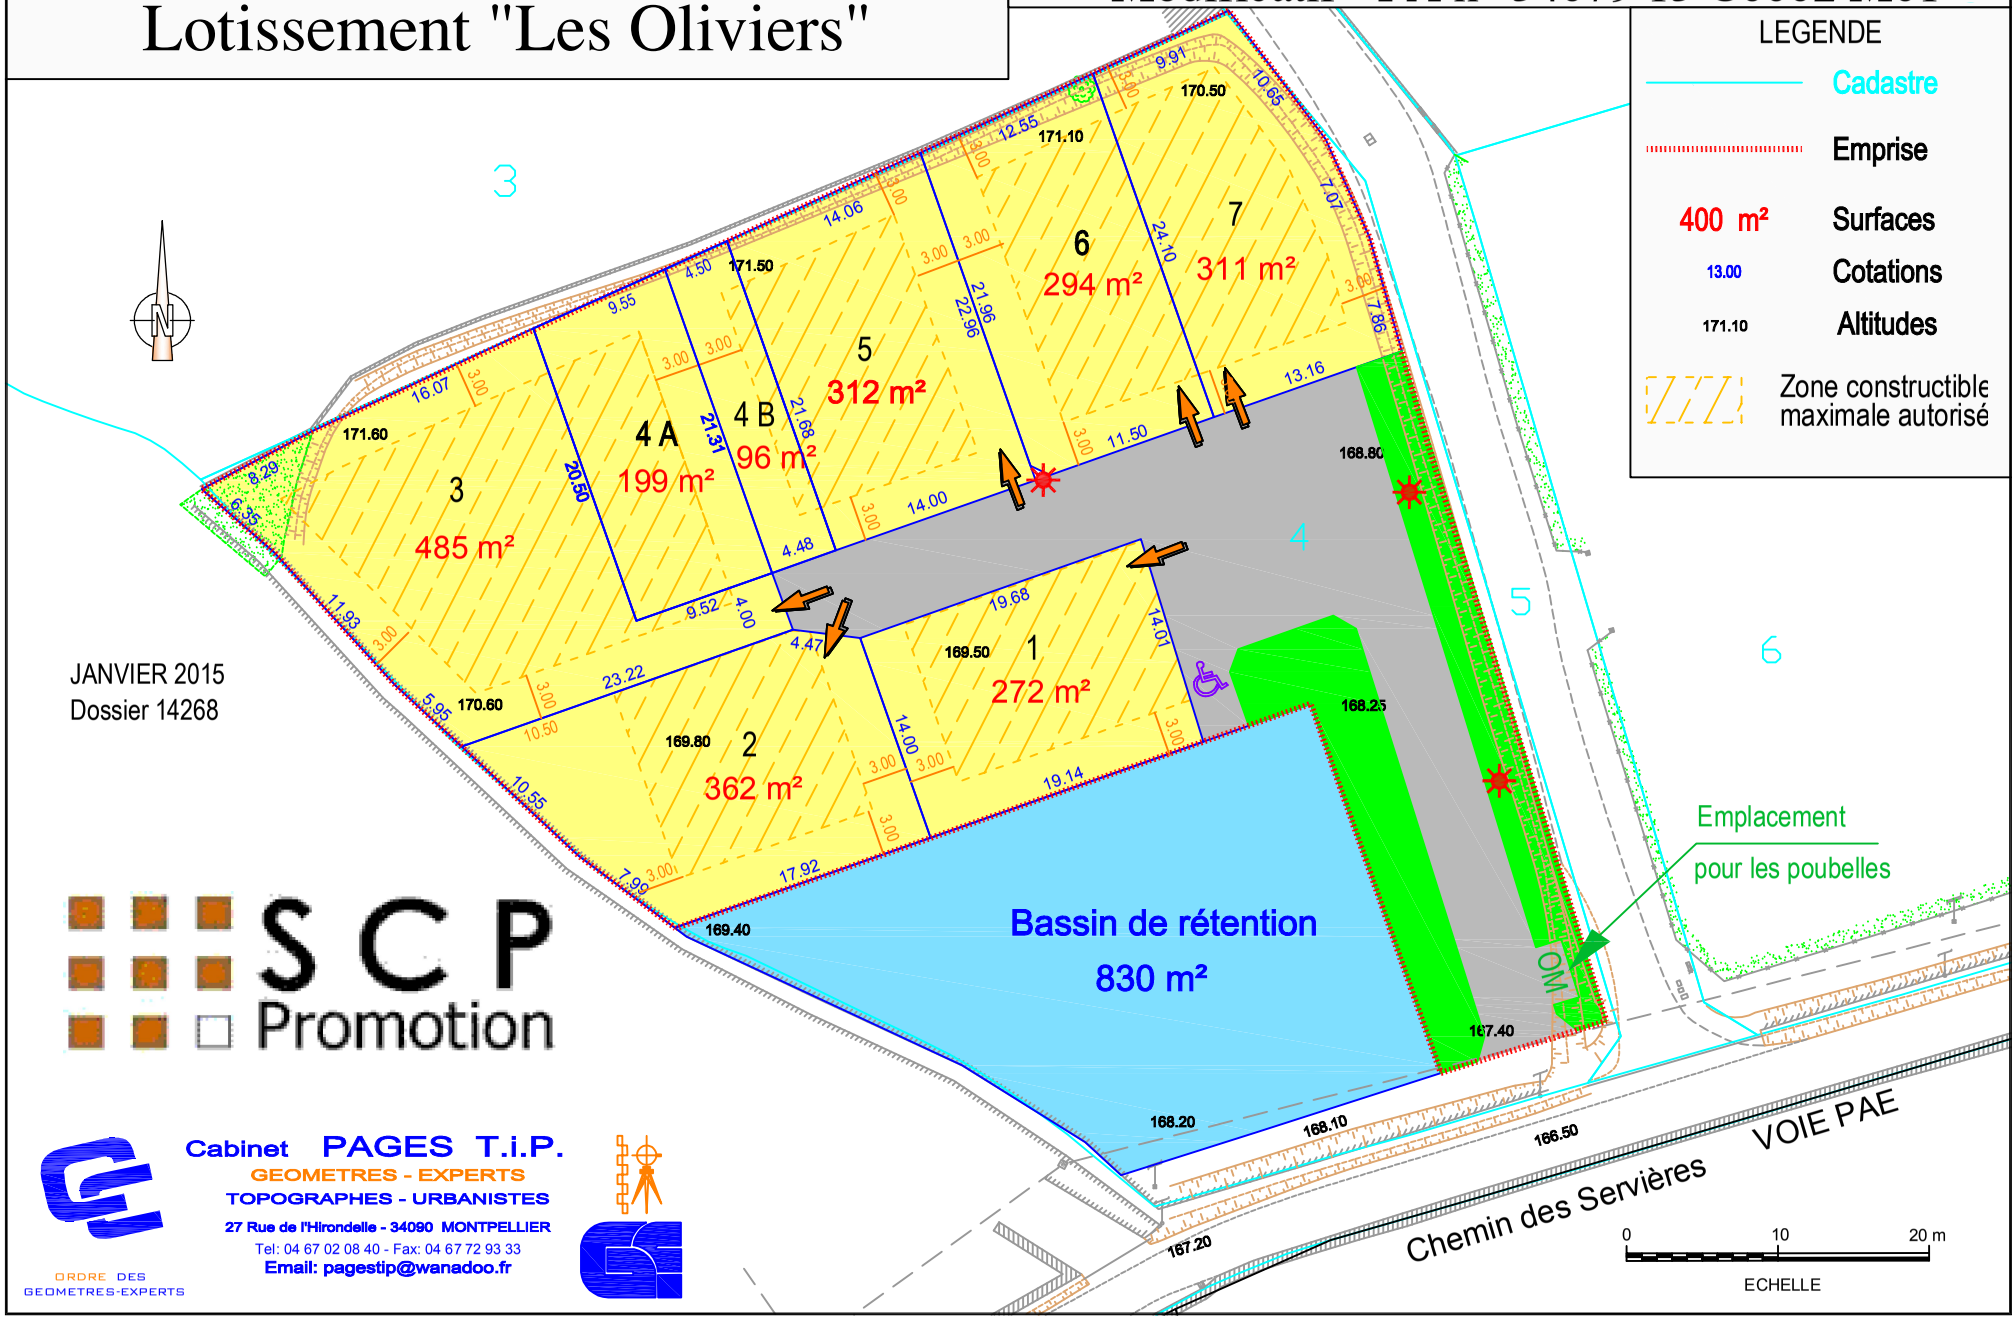

JANVIER 2015
Dossier 14268

SCP Promotion

Cabinet PAGES T.I.P.
GEOMETRES - EXPERTS
TOPOGRAPHES - URBANISTES
27 Rue de l'Hirondelle - 34090 MONTPELLIER
Tel: 04 67 02 08 40 - Fax: 04 67 72 93 33
Email: pagestip@wanadoo.fr
ORDRE DES GEOMETRES-EXPERTS