


LOTISSEMENT "LE PEYROU"

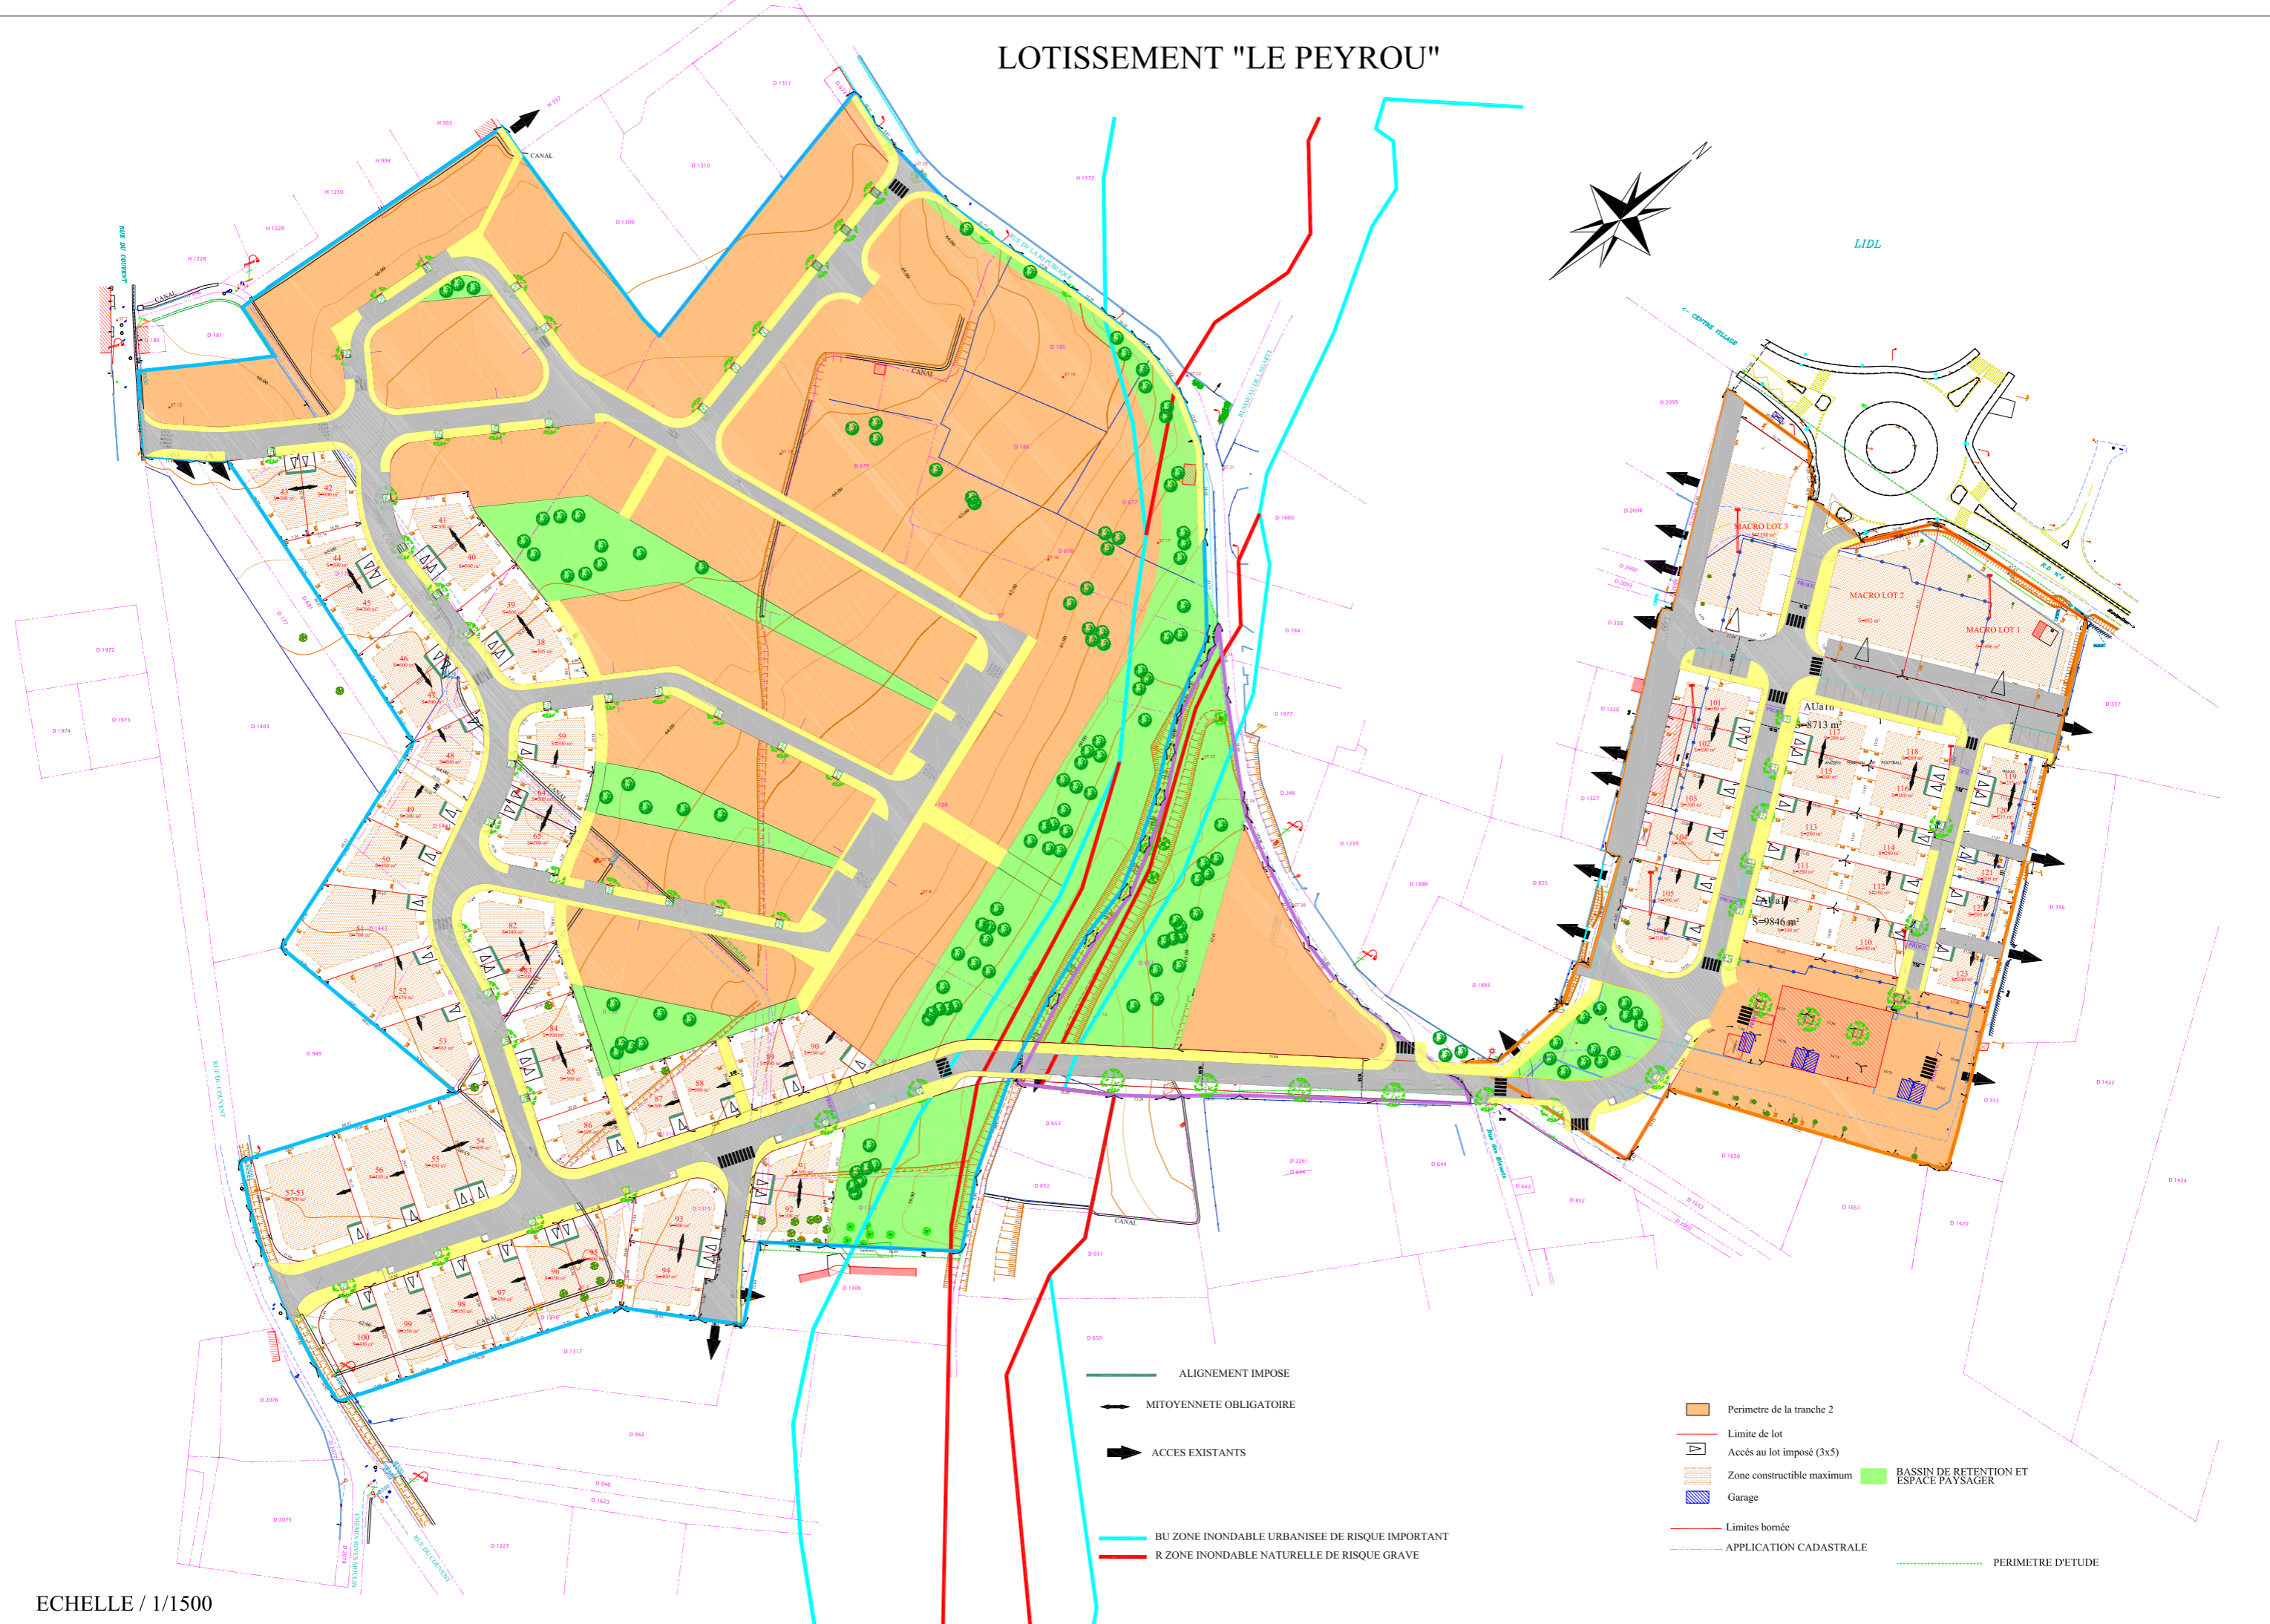

ECHELLE / 1/1500

- ALIGNEMENT IMPOSE
- ▶ MITOYENNETE OBLIGATOIRE
- ▶ ACCES EXISTANTS
- BU ZONE INONDABLE URBANISEE DE RISQUE IMPORTANT
- R ZONE INONDABLE NATURELLE DE RISQUE GRAVE
- Perimetre de la tranche 2
- Limite de lot
- ▶ Accès au lot impose (3x5)
- Zone constructible maximum
- BASSIN DE RETENTION ET ESPACE PAYSAGER
- Garage
- Limites bornée
- - - APPLICATION CADASTRALE
- - - PERIMETRE D'ETUDE