


DP 10 - CROQUIS ET PLAN COTE


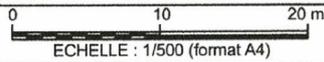



Juillet 2017
Dossier 17 108

Les cotes et surfaces sont données à titre indicatif
et ne seront définitives qu'après bornage

LEGENDE

Altitudes rattachées au NGF

 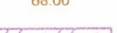-  Limite application cadastrale
-  Bati application cadastrale
-  Emprise du projet
-  3600 m² Contenance
-  22.00 Cotations
-  68.00 Altitudes
-  Emprise constructible maximale
-  Accès

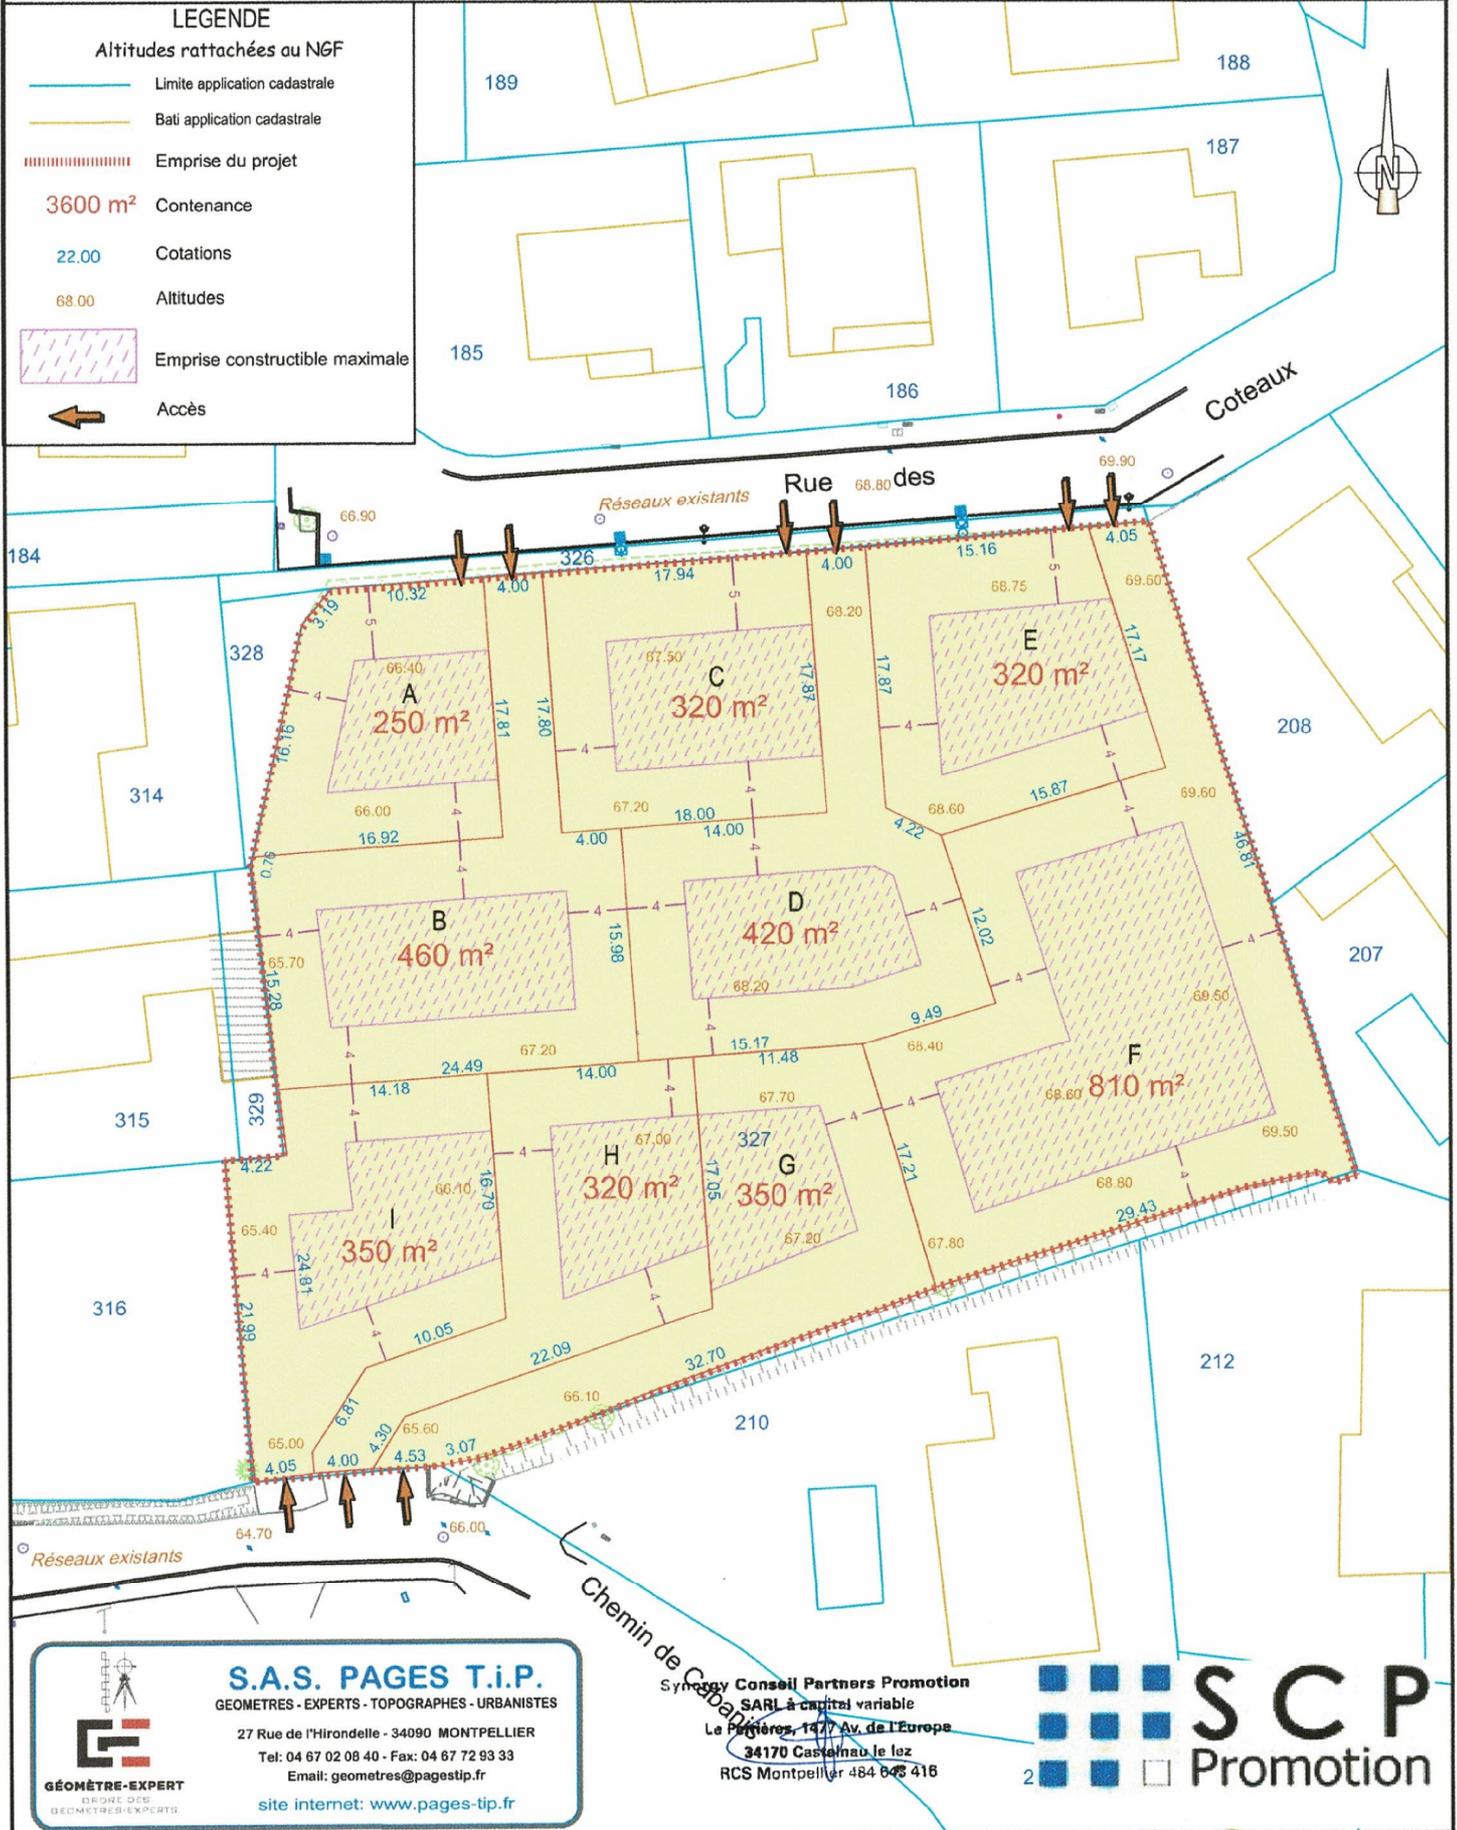

S.A.S. PAGES T.I.P.
GÉOMÈTRES - EXPERTS - TOPOGRAPHES - URBANISTES

27 Rue de l'Irondelle - 34090 MONTPELLIER
Tel: 04 67 02 08 40 - Fax: 04 67 72 93 33
Email: geometres@pages-tip.fr
site internet: www.pages-tip.fr

Synergy Conseil Partners Promotion
SARL à capital variable
La Pièrres, 1477 Av. de l'Europe
34170 Castelnau le lez
RCS Montpellier 484 645 416

SCP
Promotion